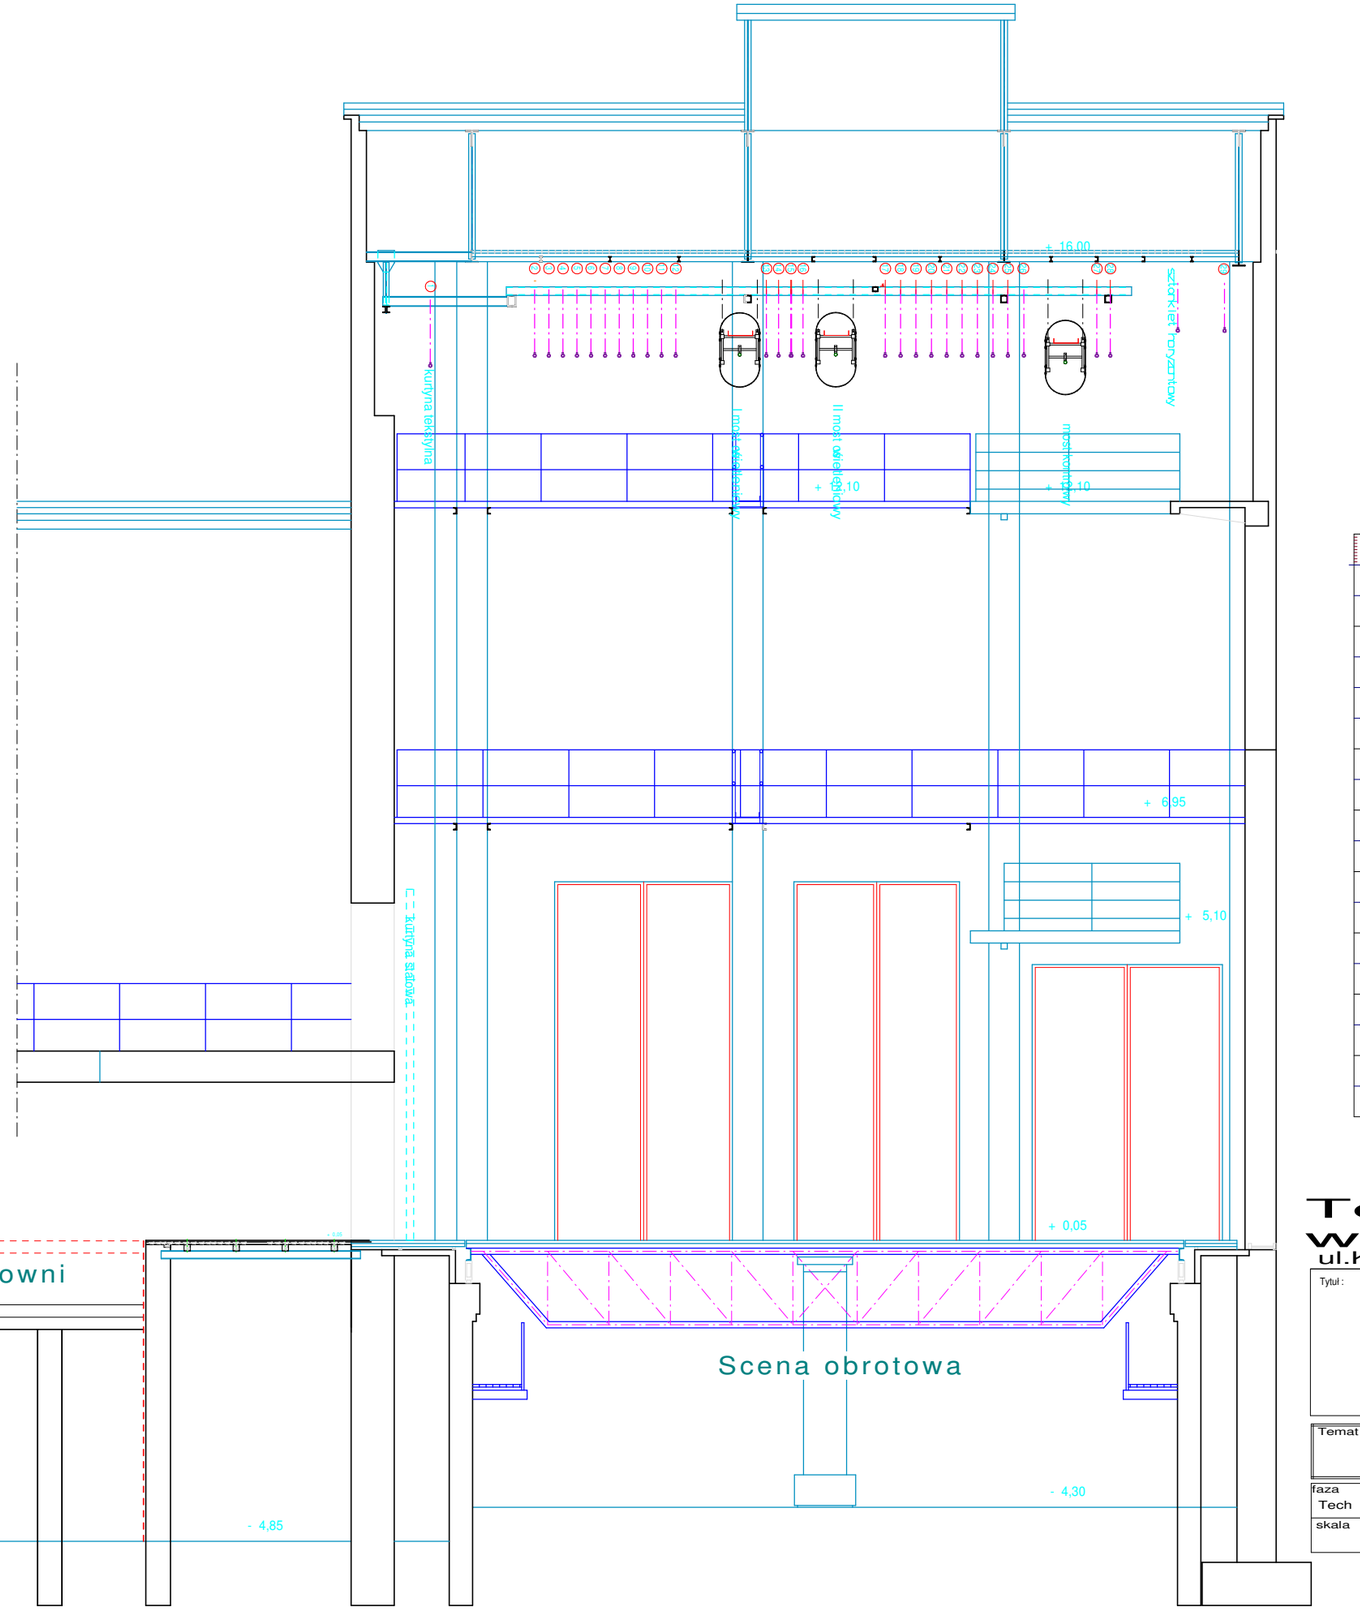

**Teatr Rozrywki w Chorzowie**
ul.Konopnickiej 1 , 41-500 Chorzów

Tytuł :
# Przekrój wzdłużny przez scenę

Temat
## Szkice wyposażenia sceny

| faza | data | obiekt | branża | nr rysunku | wersja |
|---|---|---|---|---|---|
| Tech | 06 2012 | | Techn | 3 | 1 |
| skala | 1 : 100 | | | | |